



Lavendel 5

3-ZIMMER WOHNUNG

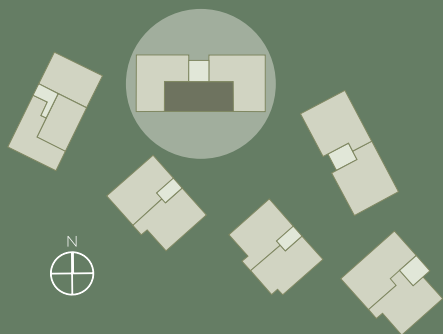

SteinBLÜTEN
Wohnen, wo Leben blüht

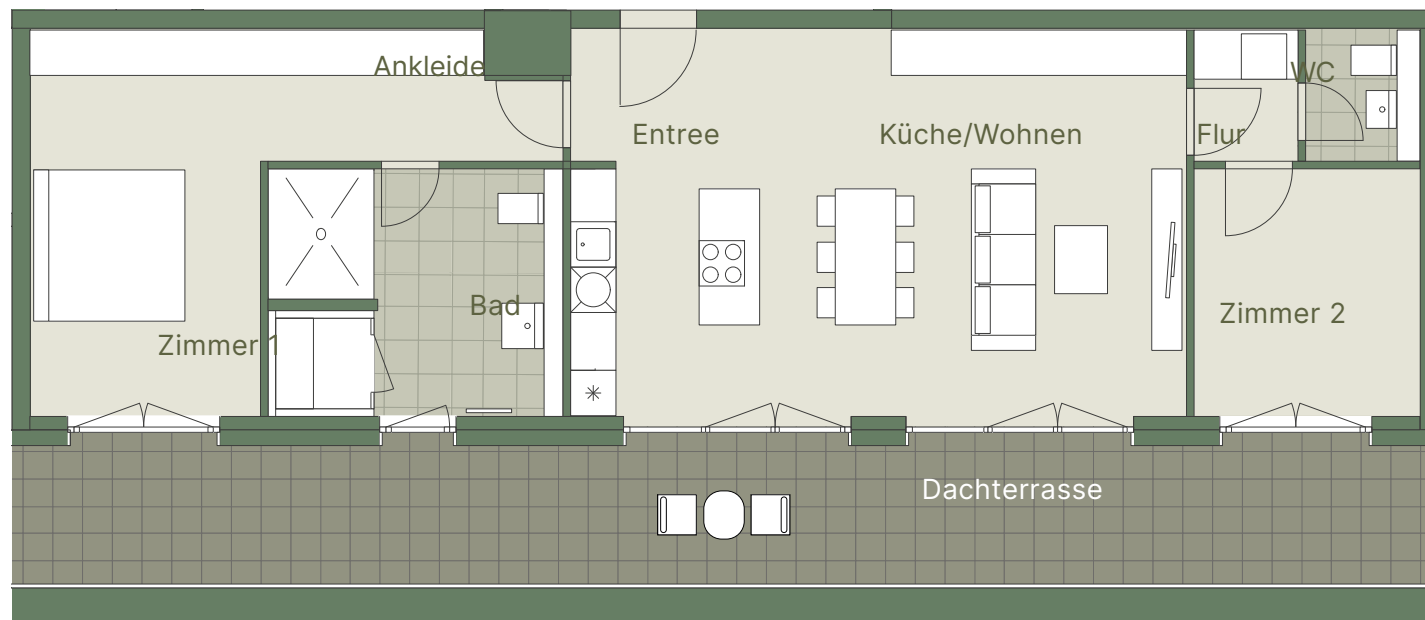

Küche/Wohnen	ca. 39,36 m ²
Zimmer 1	ca. 15,77 m ²
Zimmer 2	ca. 10,01 m ²
Bad	ca. 12,57 m ²
WC	ca. 2,09 m ²
Flur	ca. 2,37 m ²
Entree	ca. 2,93 m ²
Ankleide	ca. 6,28 m ²
Dachterrasse (50%)	ca. 19,11 m ²

GESAMT ca. 110,50 m²

Dieser Grundriss ist nicht zur Maßentnahme geeignet.
Die dargestellten Möblierungen sind unverbindliche Einrichtungsvorschläge.