


Hieder 1


4-ZIMMER WOHNUNG

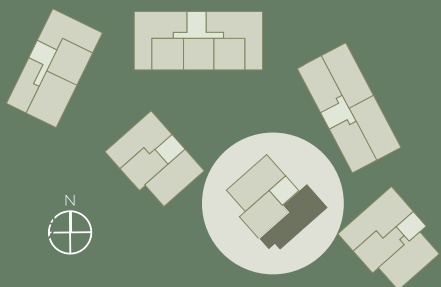

Küche/Wohnen	ca. 32,43 m ²
Zimmer 1	ca. 14,37 m ²
Zimmer 2	ca. 13,19 m ²
Zimmer 3	ca. 11,95 m ²
Bad	ca. 8,53 m ²
WC	ca. 4,62 m ²
Entree	ca. 3,07 m ²
Flur	ca. 8,85 m ²
Abstell	ca. 2,18 m ²
Terrasse/Balkon	ca. 3,27 m ²

GESAMT ca. 102,46 m²

Dieser Grundriss ist nicht zur Maßentnahme geeignet.
Die dargestellten Möblierungen sind unverbindliche Einrichtungsvorschläge.

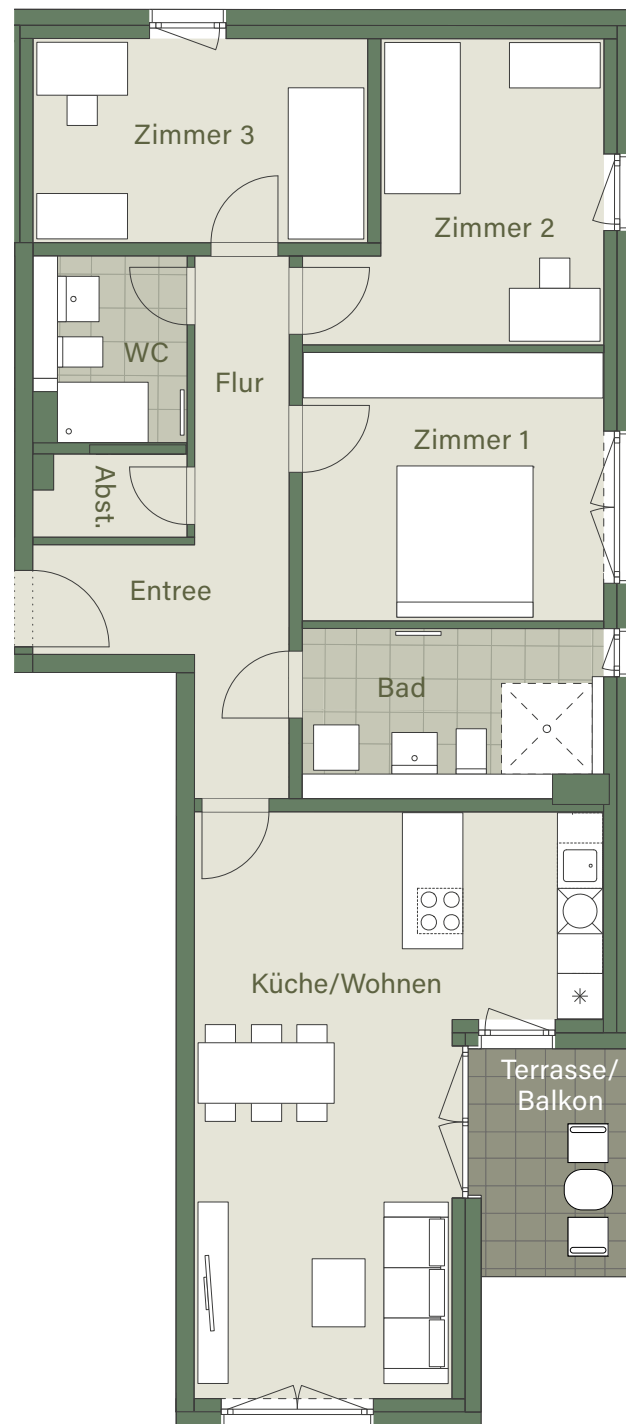

SteinBLÜTEN
Wohnen, wo Leben blüht

Haus 5 / Wohnung: **EG:** 5-01, **1.OG:** 5-04, **2.OG:** 5-07